


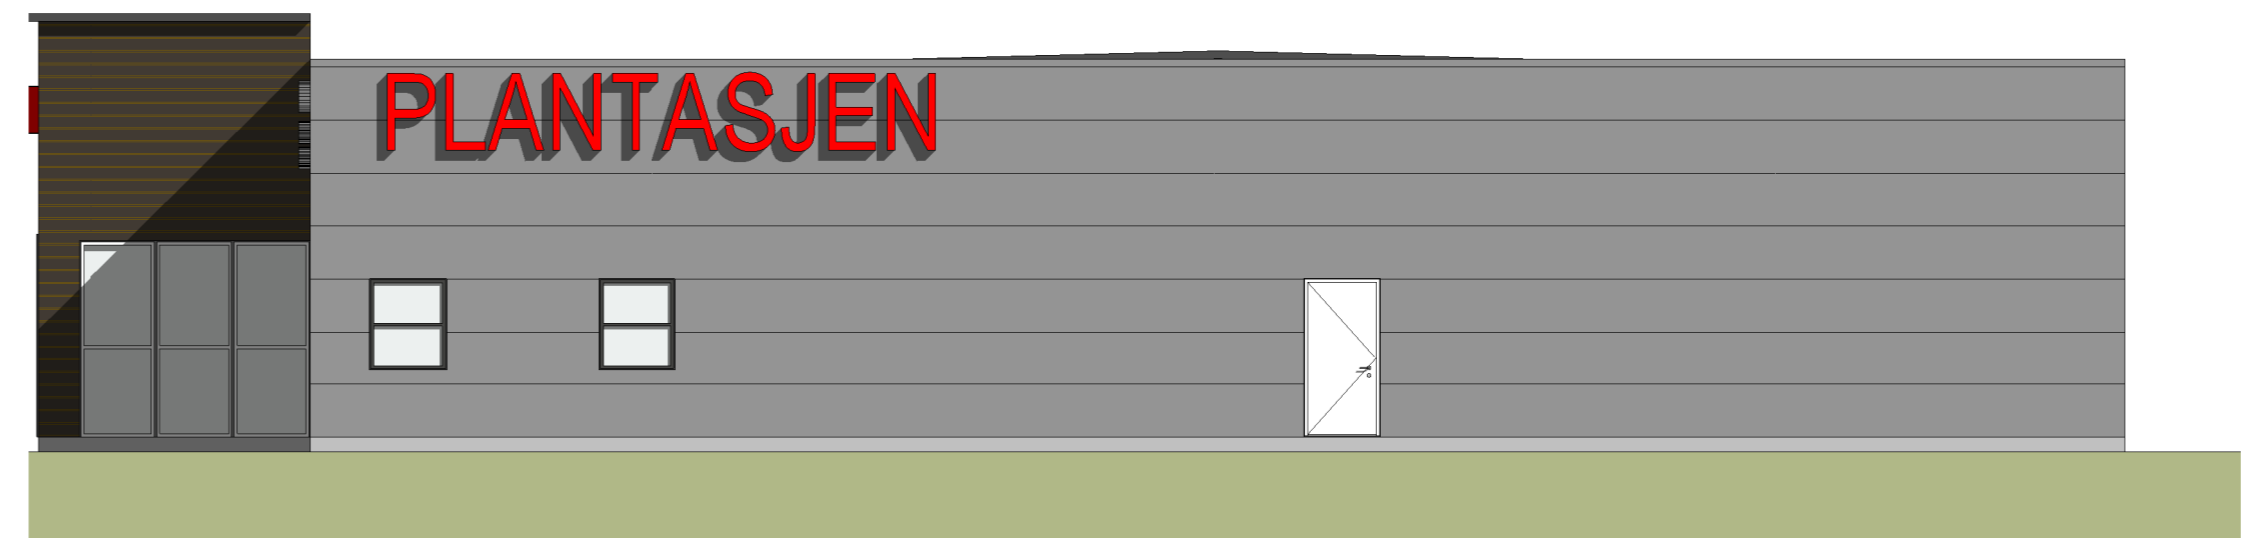


Fasade SØ  
1 : 100



Fasade NV  
1 : 100



Fasade NØ  
1 : 100

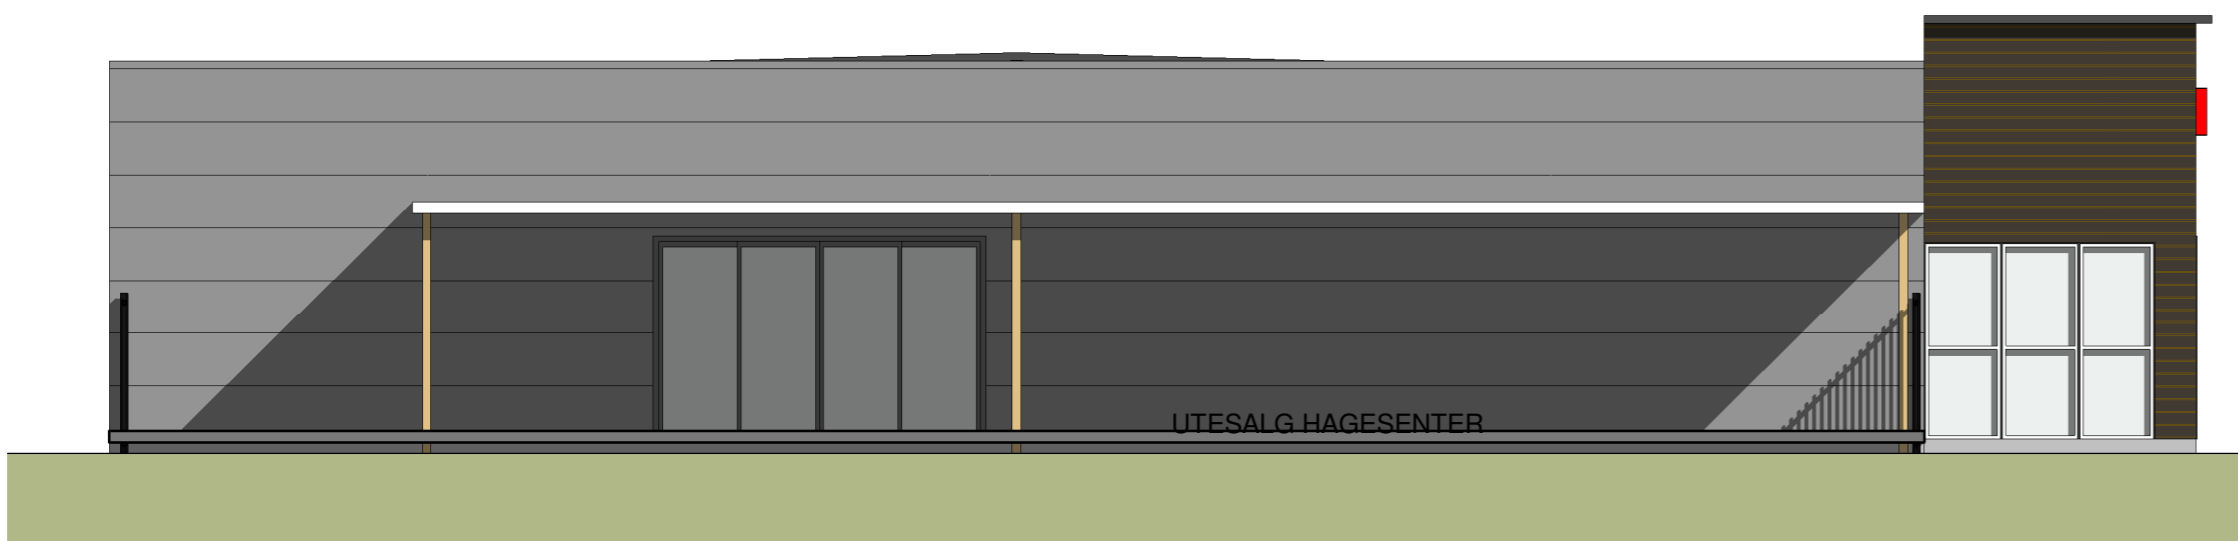

Fasade SV  
1 : 100

Revisjoner			
REV	DATO	REVISJON	Sign:



TILTAKSHAVER:	Plantasjen
BYGGEPLASS:	Nordre Bliksrud vei 6
G.nr/B.nr:	75/494
KOMMUNE:	Aurskog-Høland

serviceveien 10 | 1940 bjørkelangen  
knut@byggmedoss.as | +47 900 900 46



TEGN. INNHOLD:	Fasader	TILTAKSART:	MÅL:
PROSJEKT:	Plantasjen	TEGN.NR:	5
PROSJEKTLEDER:	RV-LH	DATE:	02.07.17
ARK/TEGN:	RJ	PROSJEKT NR:	1102
REV.:			